



# Budynek Mieszkalny Wielorodzinny

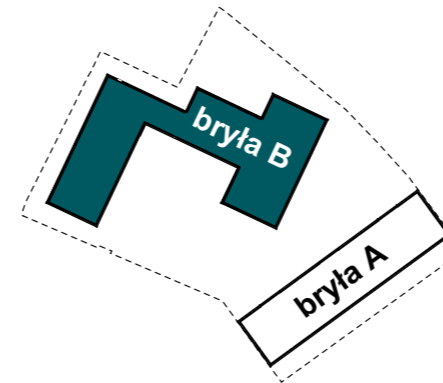


SCHEMAT ZABUDOWY

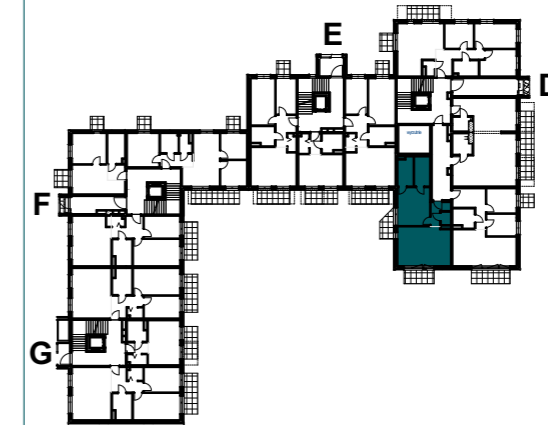


SCHEMAT KONDYGNACJI

bryła **B**  
kondygnacja **PARTER**  
klatka / nr lokalu **D / 044**  
powierzchnia użytkowa **55,00m<sup>2</sup>**

INFORMACJE O LOKALU

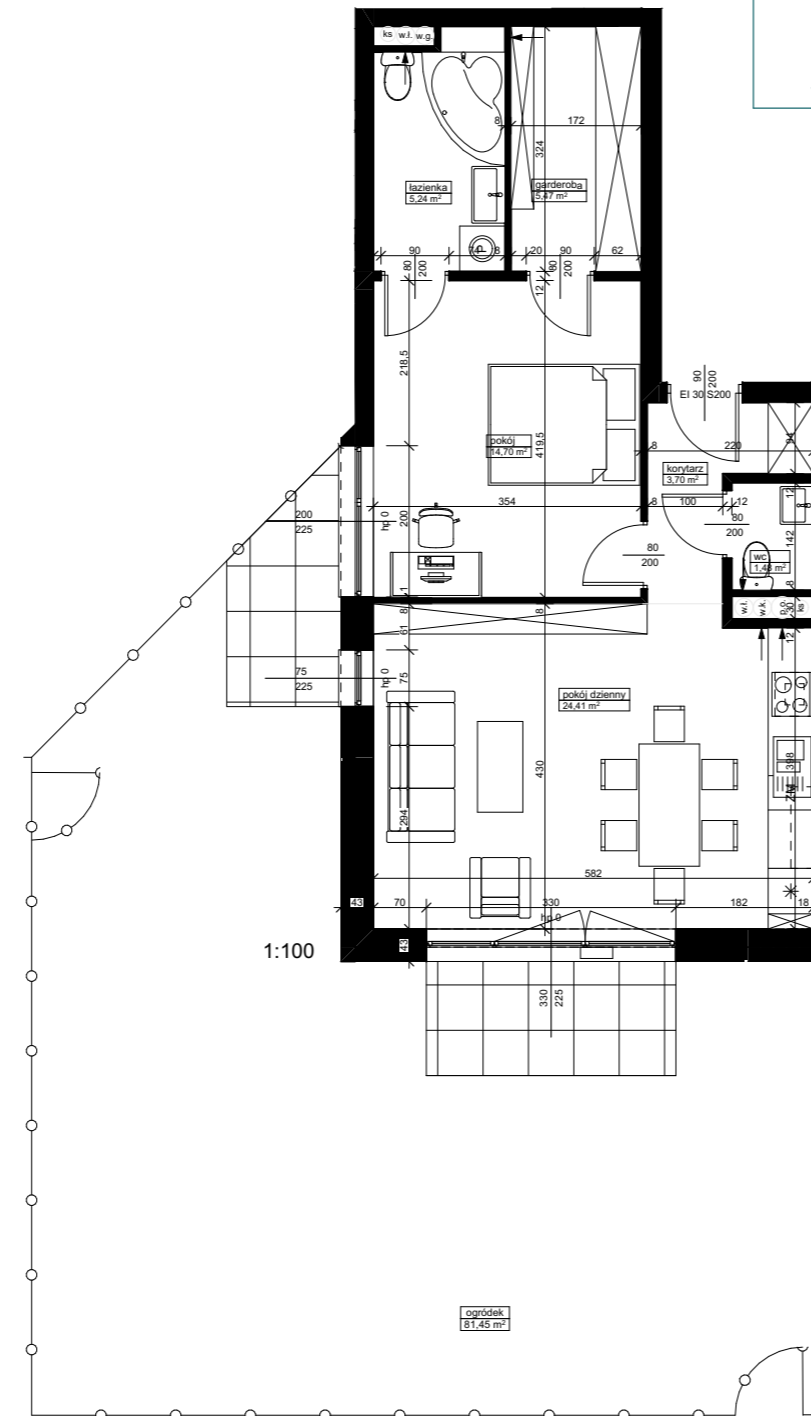

|                |                            |
|----------------|----------------------------|
| garderoba      | 5,47                       |
| korytarz       | 3,70                       |
| łazienka       | 5,24                       |
| pokój          | 14,70                      |
| pokój dzienny  | 24,41                      |
| wc             | 1,48                       |
| <b>ogródek</b> | <b>55,00 m<sup>2</sup></b> |
| ogródek        | 81,45                      |

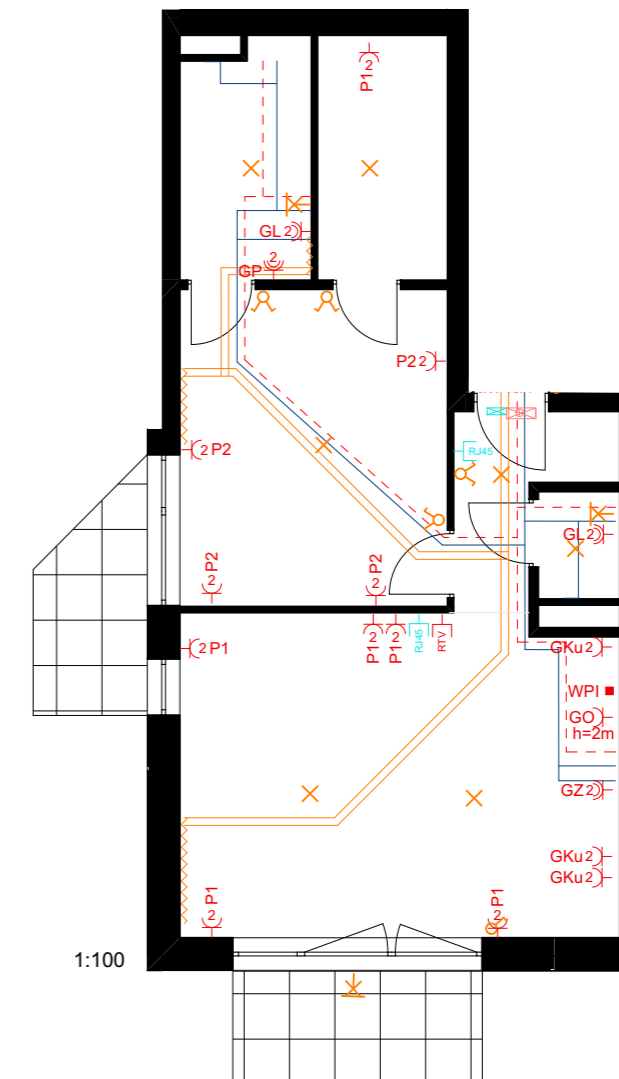

- grzejnik
- podejścia do grzejników
- instalacja wody zimnej
- instalacja wody ciepłej
- gniazdo elektryczne pojedyncze
- gniazdo elektryczne podwójne
- gniazdo elektryczne pojedyncze IP44
- gniazdo elektryczne podwójne IP44
- gniazdo RTV
- WPI wypust elektryczny
- gniazdo RJ45
- rozdzielnica
- wypust oświetleniowy
- wyłącznik pojedynczy
- wyłącznik podwójny
- kinkiet

