




# Budynek Mieszkalny Wielorodzinny

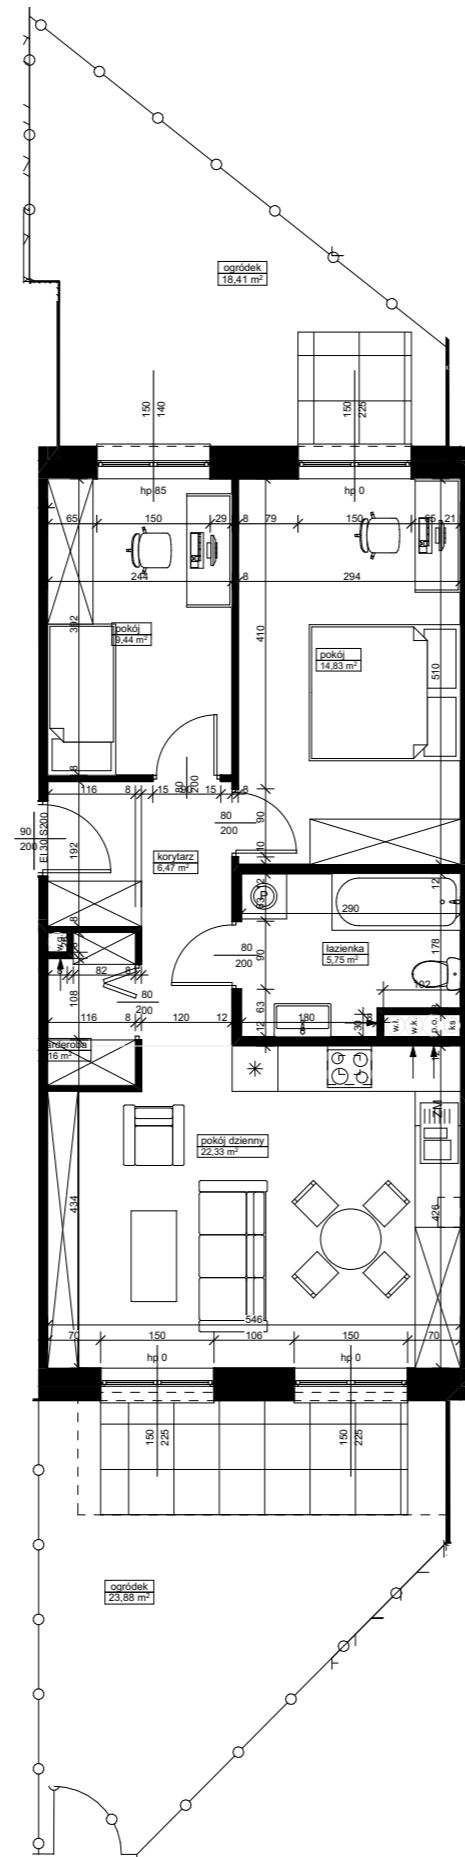

1:100

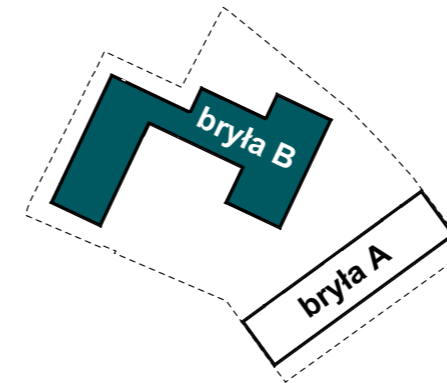

SCHEMAT ZABUDOWY

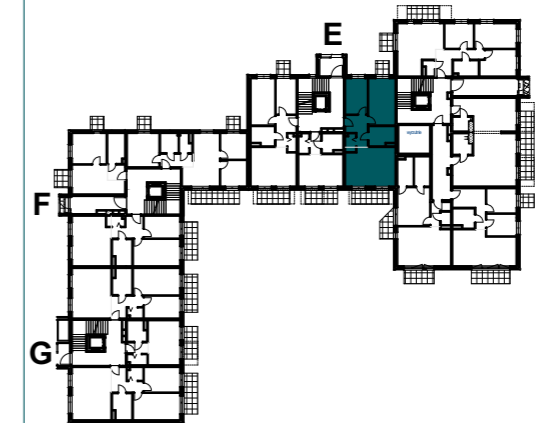

SCHEMAT KONDYGNACJI

bryła **B**


kondygnacja **PARTER**

klatka / nr lokalu **E / 076**


powierzchnia użytkowa **60,98m<sup>2</sup>**

INFORMACJE O LOKALU

garderoba	2,16
korytarz	6,47
łazienka	5,75
pokój	9,44
pokój	14,83
pokój dzienny	22,33
	<b>60,98 m<sup>2</sup></b>
ogródek	18,41
ogródek	23,88
	<b>42,29 m<sup>2</sup></b>

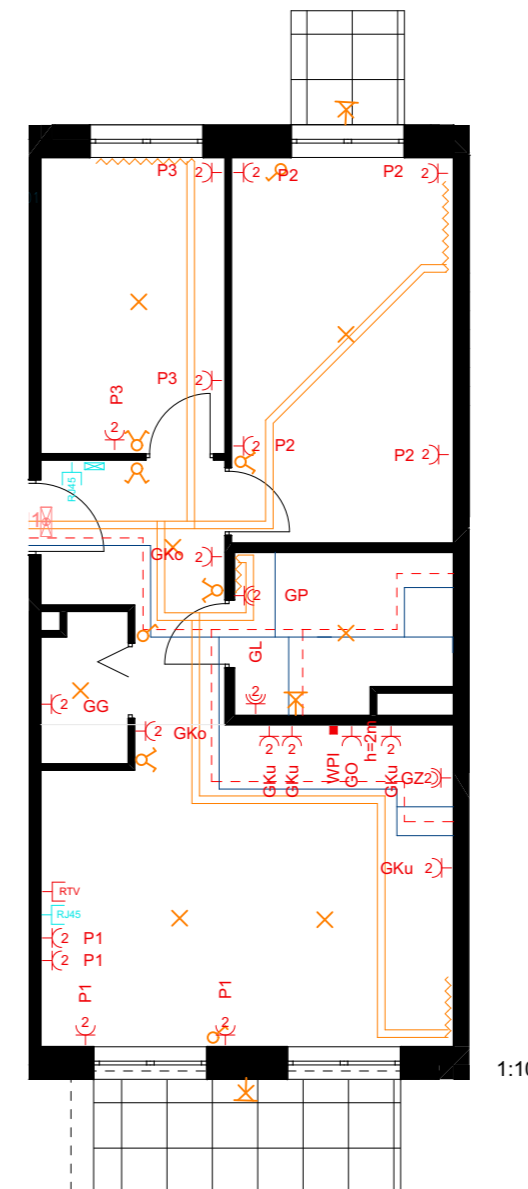

1:100

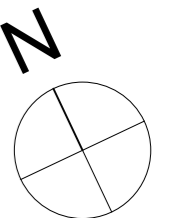

- grzejnik
- podejścia do grzejników
- instalacja wody zimnej
- instalacja wody ciepłej
- gniazdo elektryczne pojedyncze
- gniazdo elektryczne podwójne
- gniazdo elektryczne pojedyncze IP44
- gniazdo elektryczne podwójne IP44
- gniazdo RTV
- WPI wypust elektryczny
- gniazdo RJ45
- rozdzielnica
- wypust oświetleniowy
- wyłącznik pojedynczy
- wyłącznik podwójny
- kinkiet