


SCHEMAT ZABUDOWY

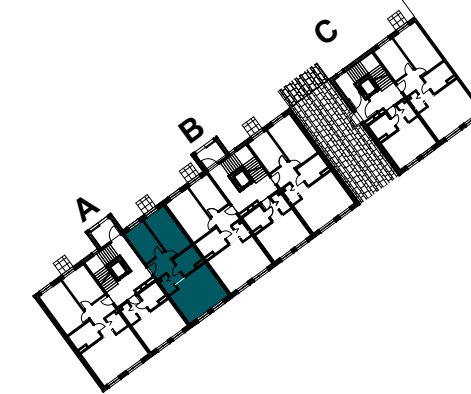

SCHEMAT KONDYGNACJI


bryła **A**

kondygnacja **PARTER**

klatka / nr lokalu **A / 001**



powierzchnia użytkowa **57,55m²**

INFORMACJE O LOKALU

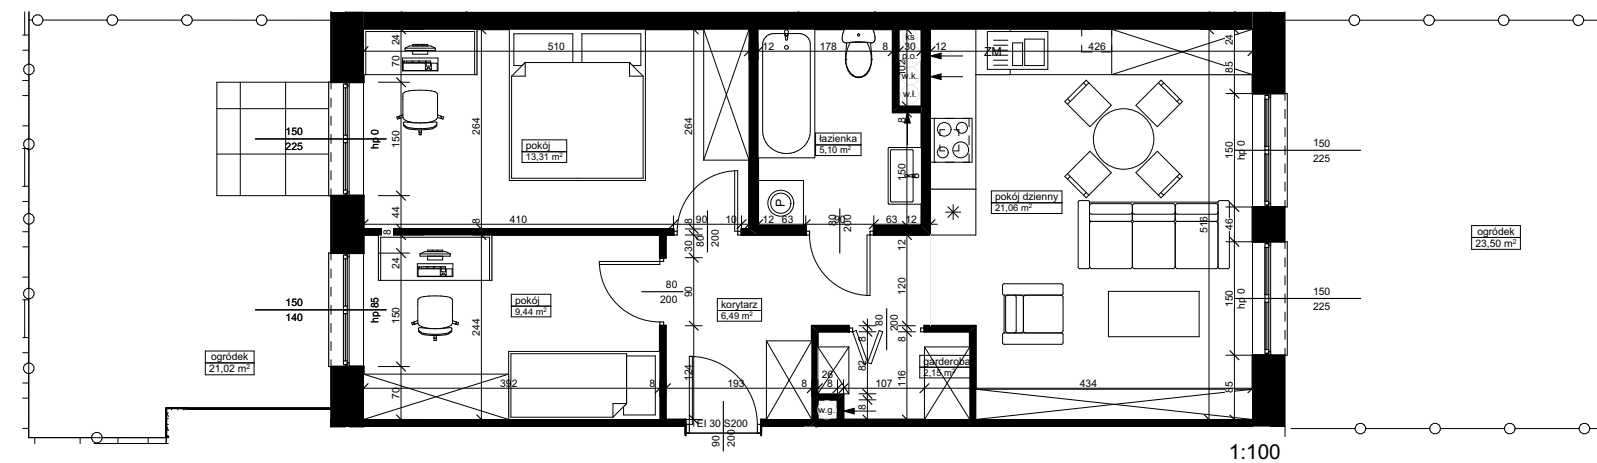

1:100

garderoba	2,15
korytarz	6,49
łazienka	5,10
pokój	9,44
pokój	13,31
pokój dzienny	21,06
	57,55 m²
ogródek	21,02
ogródek	23,50

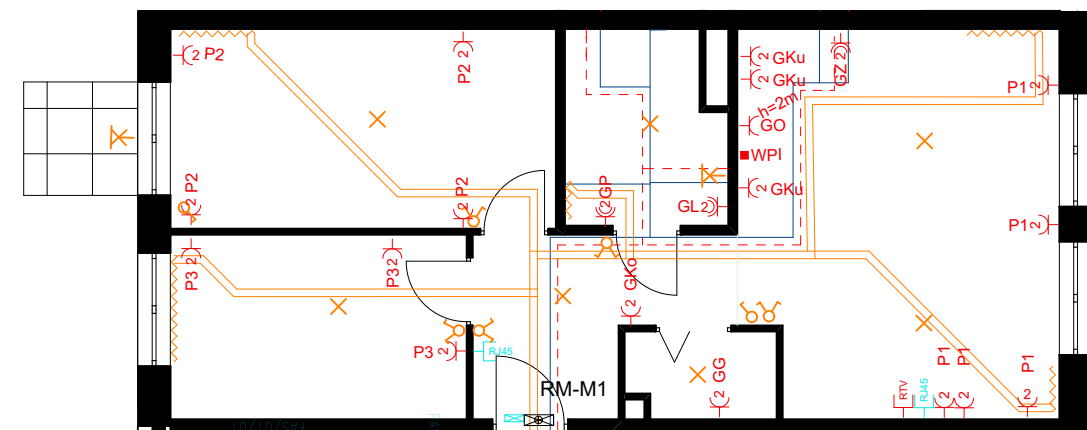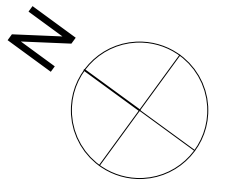

1:100