


SCHEMAT ZABUDOWY

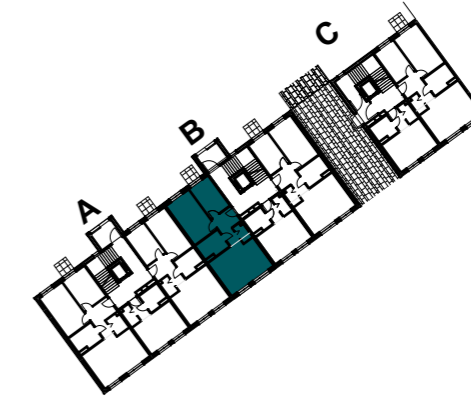

SCHEMAT KONDYGNACJI


bryła **A**

kondygnacja **PARTER**

klatka / nr lokalu **B / 016**



powierzchnia użytkowa **60,98m²**

INFORMACJE O LOKALU

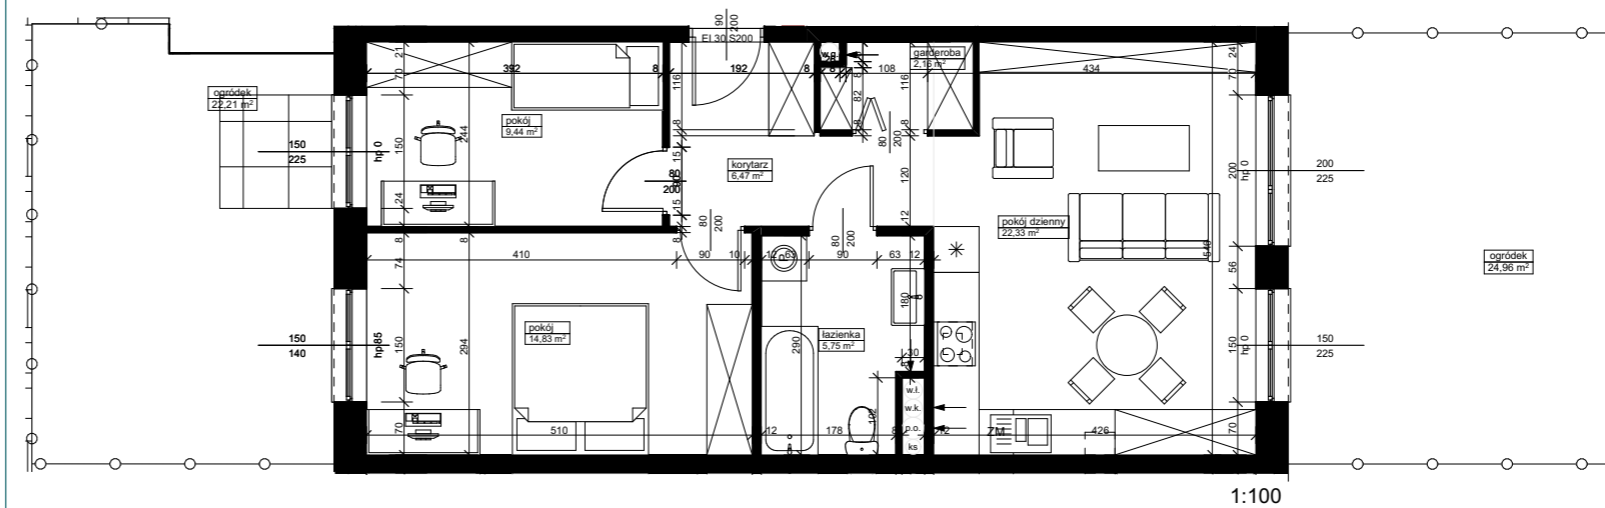

1:100

garderoba	2,16
korytarz	6,47
łazienka	5,75
pokój	9,44
pokój	14,83
pokój dzienny	22,33
	60,98 m²
ogródek	22,21
ogródek	24,96

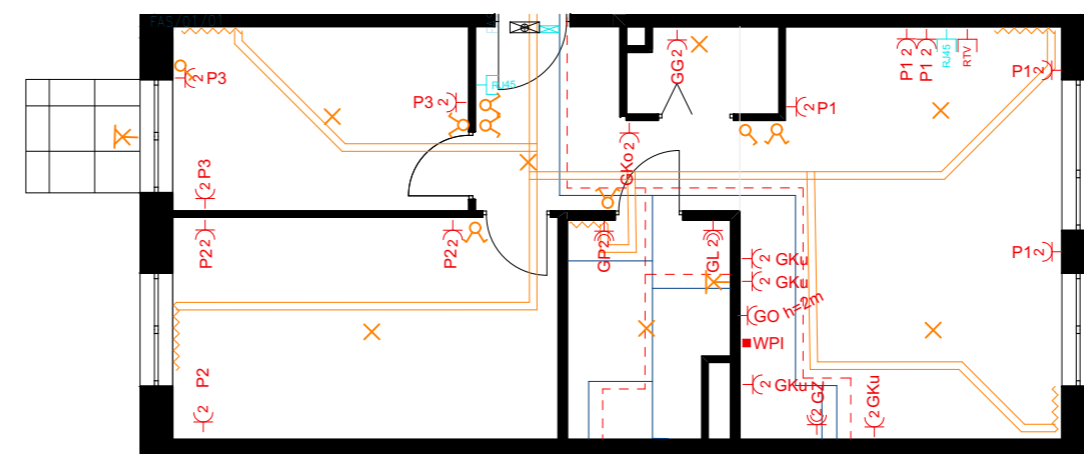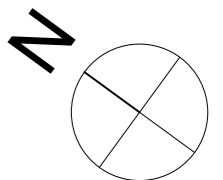

1:100

- grzejnik
- podejścia do grzejników
- instalacja wody zimnej
- instalacja wody ciepłej
- gniazdo elektryczne pojedyncze
- gniazdo elektryczne podwójne
- gniazdo elektryczne pojedyncze IP44
- gniazdo elektryczne podwójne IP44
- gniazdo RTV
- wypust elektryczny
- gniazdo RJ45
- rozdzielnica
- wypust oświetleniowy
- wyłącznik pojedynczy
- wyłącznik podwójny
- kinkiet