


SCHEMAT ZABUDOWY

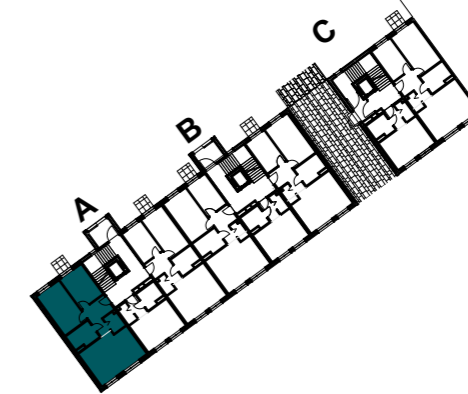

SCHEMAT KONDYGNACJI


bryła **A**

kondygnacja **PARTER**

klatka / nr lokalu **A / 003**



powierzchnia użytkowa **65,54m²**

INFORMACJE O LOKALU

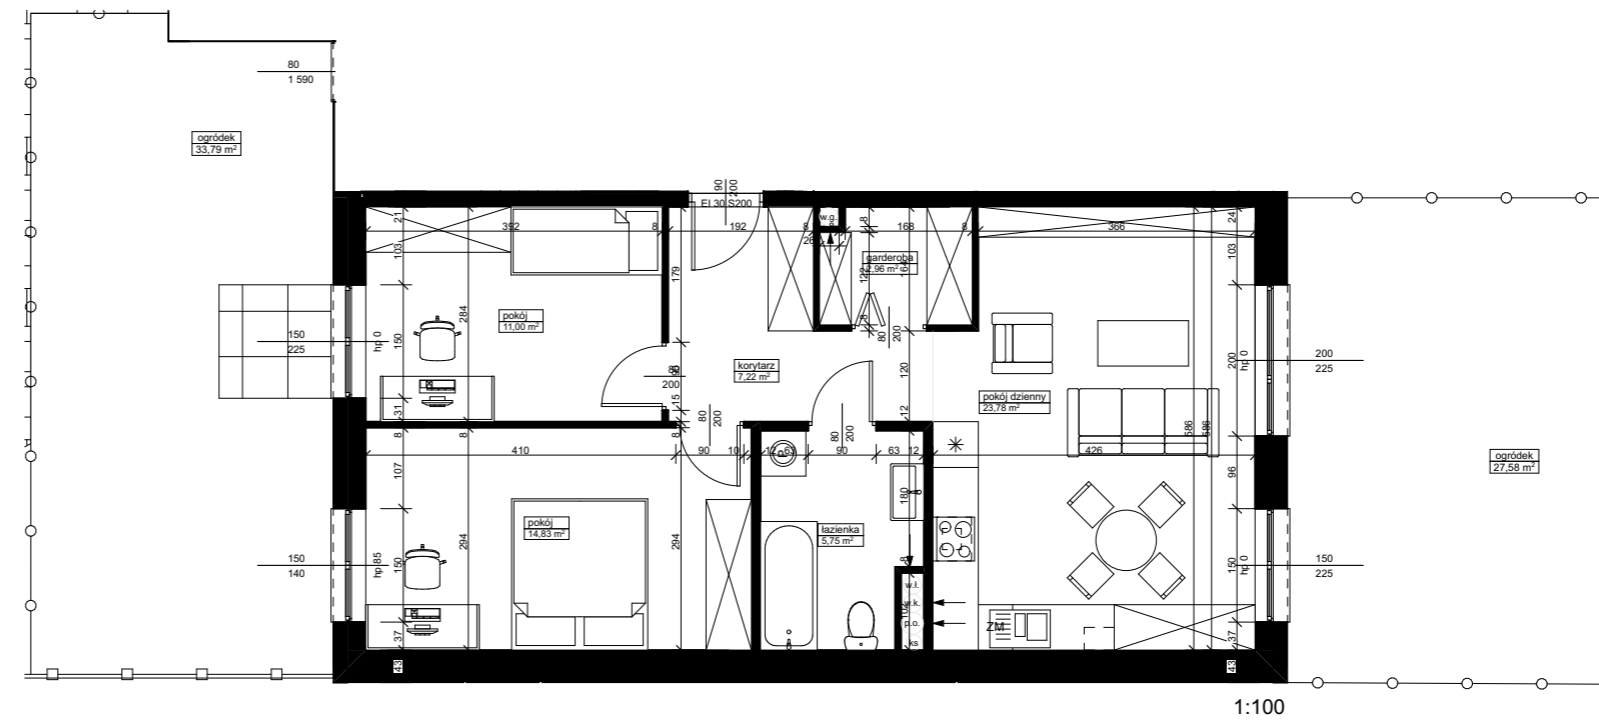

1:100

garderoba	2,96
korytarz	7,22
łazienka	5,75
pokój	11,00
pokój	14,83
pokój dzienny	23,78
powierzchnia użytkowa	65,54 m²
ogródek	27,58
ogródek	33,79

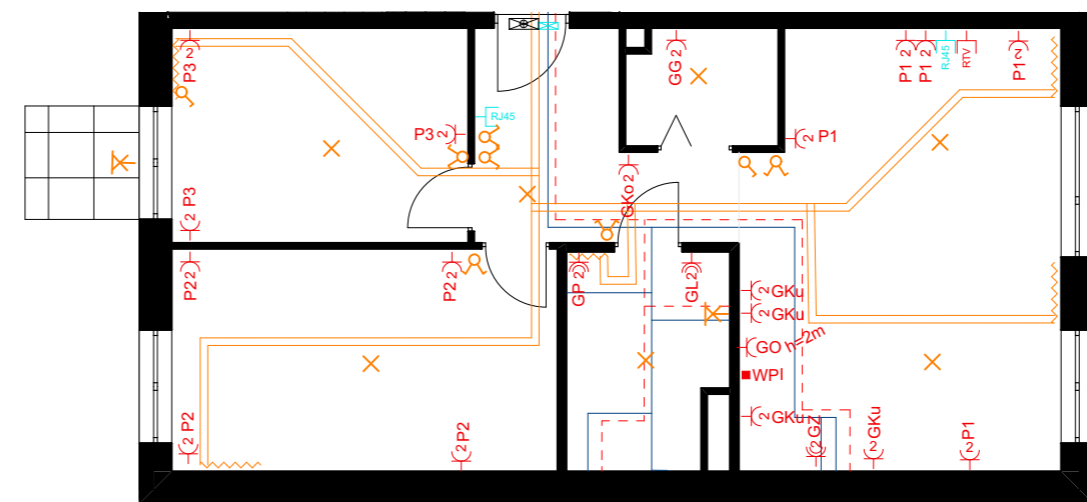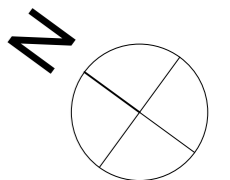

1:100

- grzejnik
- podejścia do grzejników
- instalacja wody zimnej
- instalacja wody ciepłej
- gniazdo elektryczne pojedyncze
- gniazdo elektryczne podwójne
- gniazdo elektryczne pojedyncze IP44
- gniazdo elektryczne podwójne IP44
- gniazdo RTV
- WPI wypust elektryczny
- gniazdo RJ45
- rozdzielnica
- wypust oświetleniowy
- wyłącznik pojedynczy
- wyłącznik podwójny
- kinkiet

UWAGA: Wymiary pomieszczeń podane w stanie surowym ■ Niniejsza karta katalogowa została opracowana na podstawie projektu budowlanego ■ Znajdujące się w niej aranżacje pokoi są przykładowe ■ W toku dalszego projektowania mogą nastąpić niewielkie zmiany w stosunku do informacji zawartych w karcie katalogowej ■ Karta katalogowa stanowi załącznik do umowy ■ Powierzchnie pomieszczeń podane zgodnie z normą PN-ISO 9836:1997 mogą ulec nieznacznej zmianie po realizacji obiektu.